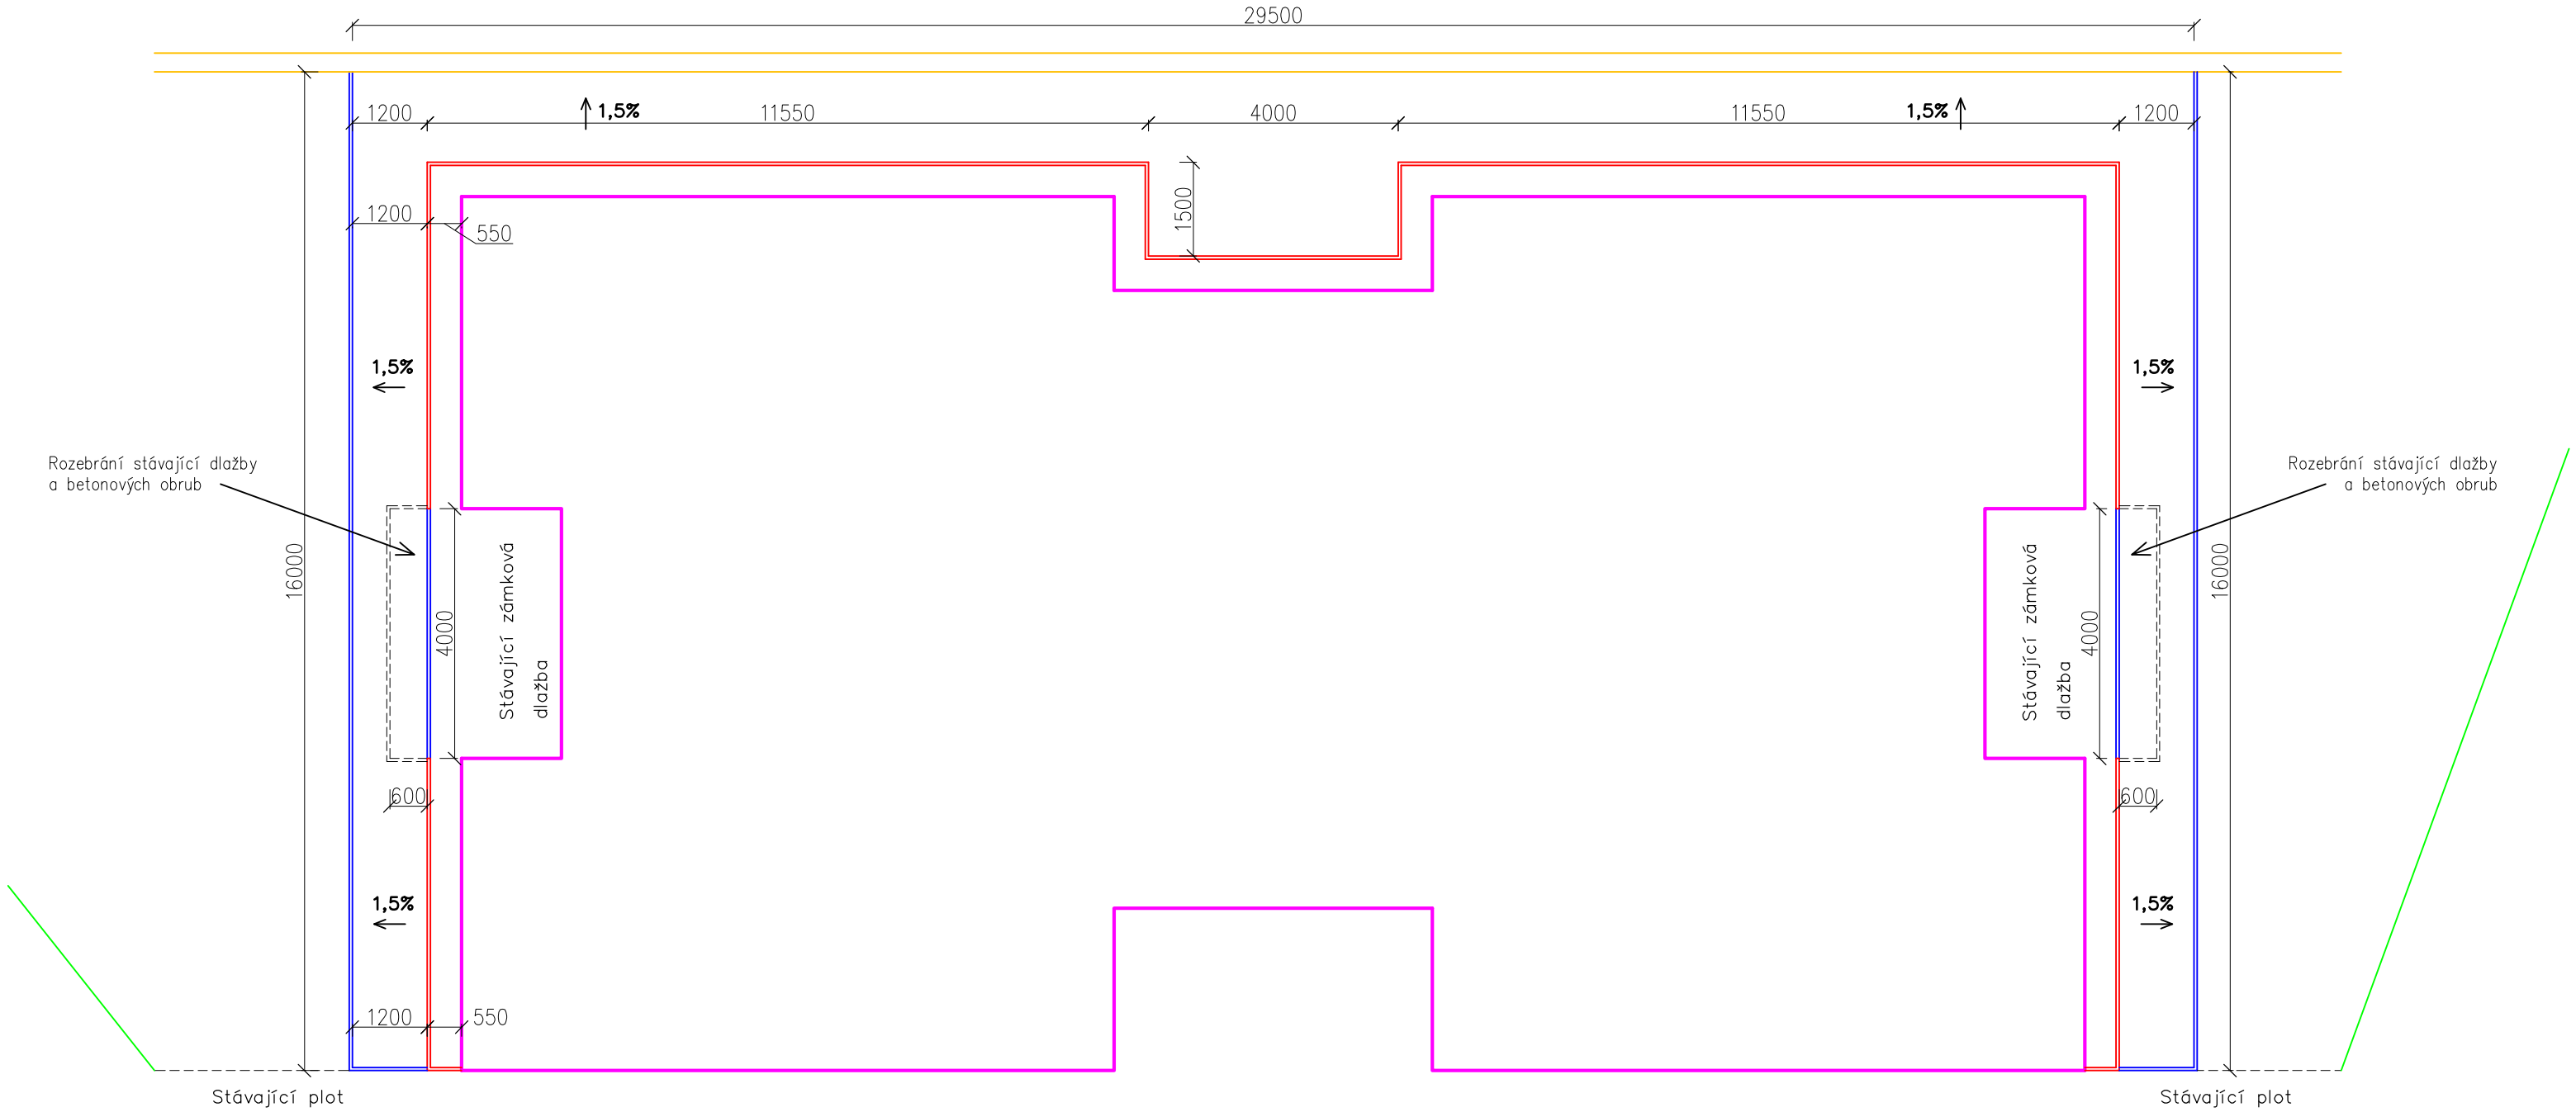

LEGENDA :

- BETONOVÁ CHODNÍKOVÁ OBRUBA 50/250/1000 – PODSÁDKA 0 MM
- STÁVAJÍCÍ BETONOVÁ CHODNÍKOVÁ OBRUBA 50 – PODSÁDKA 0 MM
- STÁVAJÍCÍ OPĚRNÁ ZÍDKA ZE ZTRACENÉHO BEDNĚNÍ 300 MM
- BETONOVÁ DLAŽBA 200/100/60 MM, BARVA ŠEDÁ

SKLADBA CHODNÍKU :

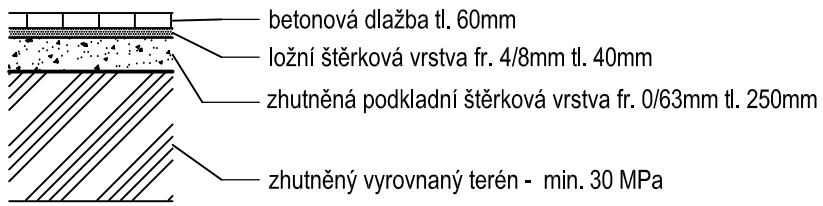

ZODPOVĚDNÝ PROJEKTANT	VYPRACOVAL	KRESLIL	FORMÁT:	2A4
Ing. Jan Svoboda	Ing. Jan Svoboda	Ing. Jan Svoboda	DATUM:	12/2025
			STUPEŇ:	DPS
			Č. ZAKÁZKY:	JS0227

INVESTOR: DSS Slatiňany, Klášterní 795, 538 21 Slatiňany, IČO: 15053814

AKCE:

Domov sociálních služeb Slatiňany

Zpevněné plochy u objektu Presy č.p. 1115

MÍSTO: Domov sociálních služeb Slatiňany, Presy 1115, 537 01 Chrudim 1

VÝKRES:	MĚŘÍTKO:	Č. VÝKRESU:	Č. KOPIE:
Zpevněné plochy - kóty	1 : 100	C 3	