



SKLADBA CHODNÍKU :

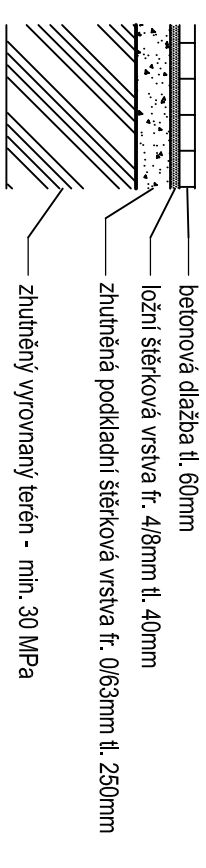

LEGENDA:

- BETONOVÁ CHODNÍKOVÁ OBRUBA 50/250/1000 mm
PODSADKA 0 MM

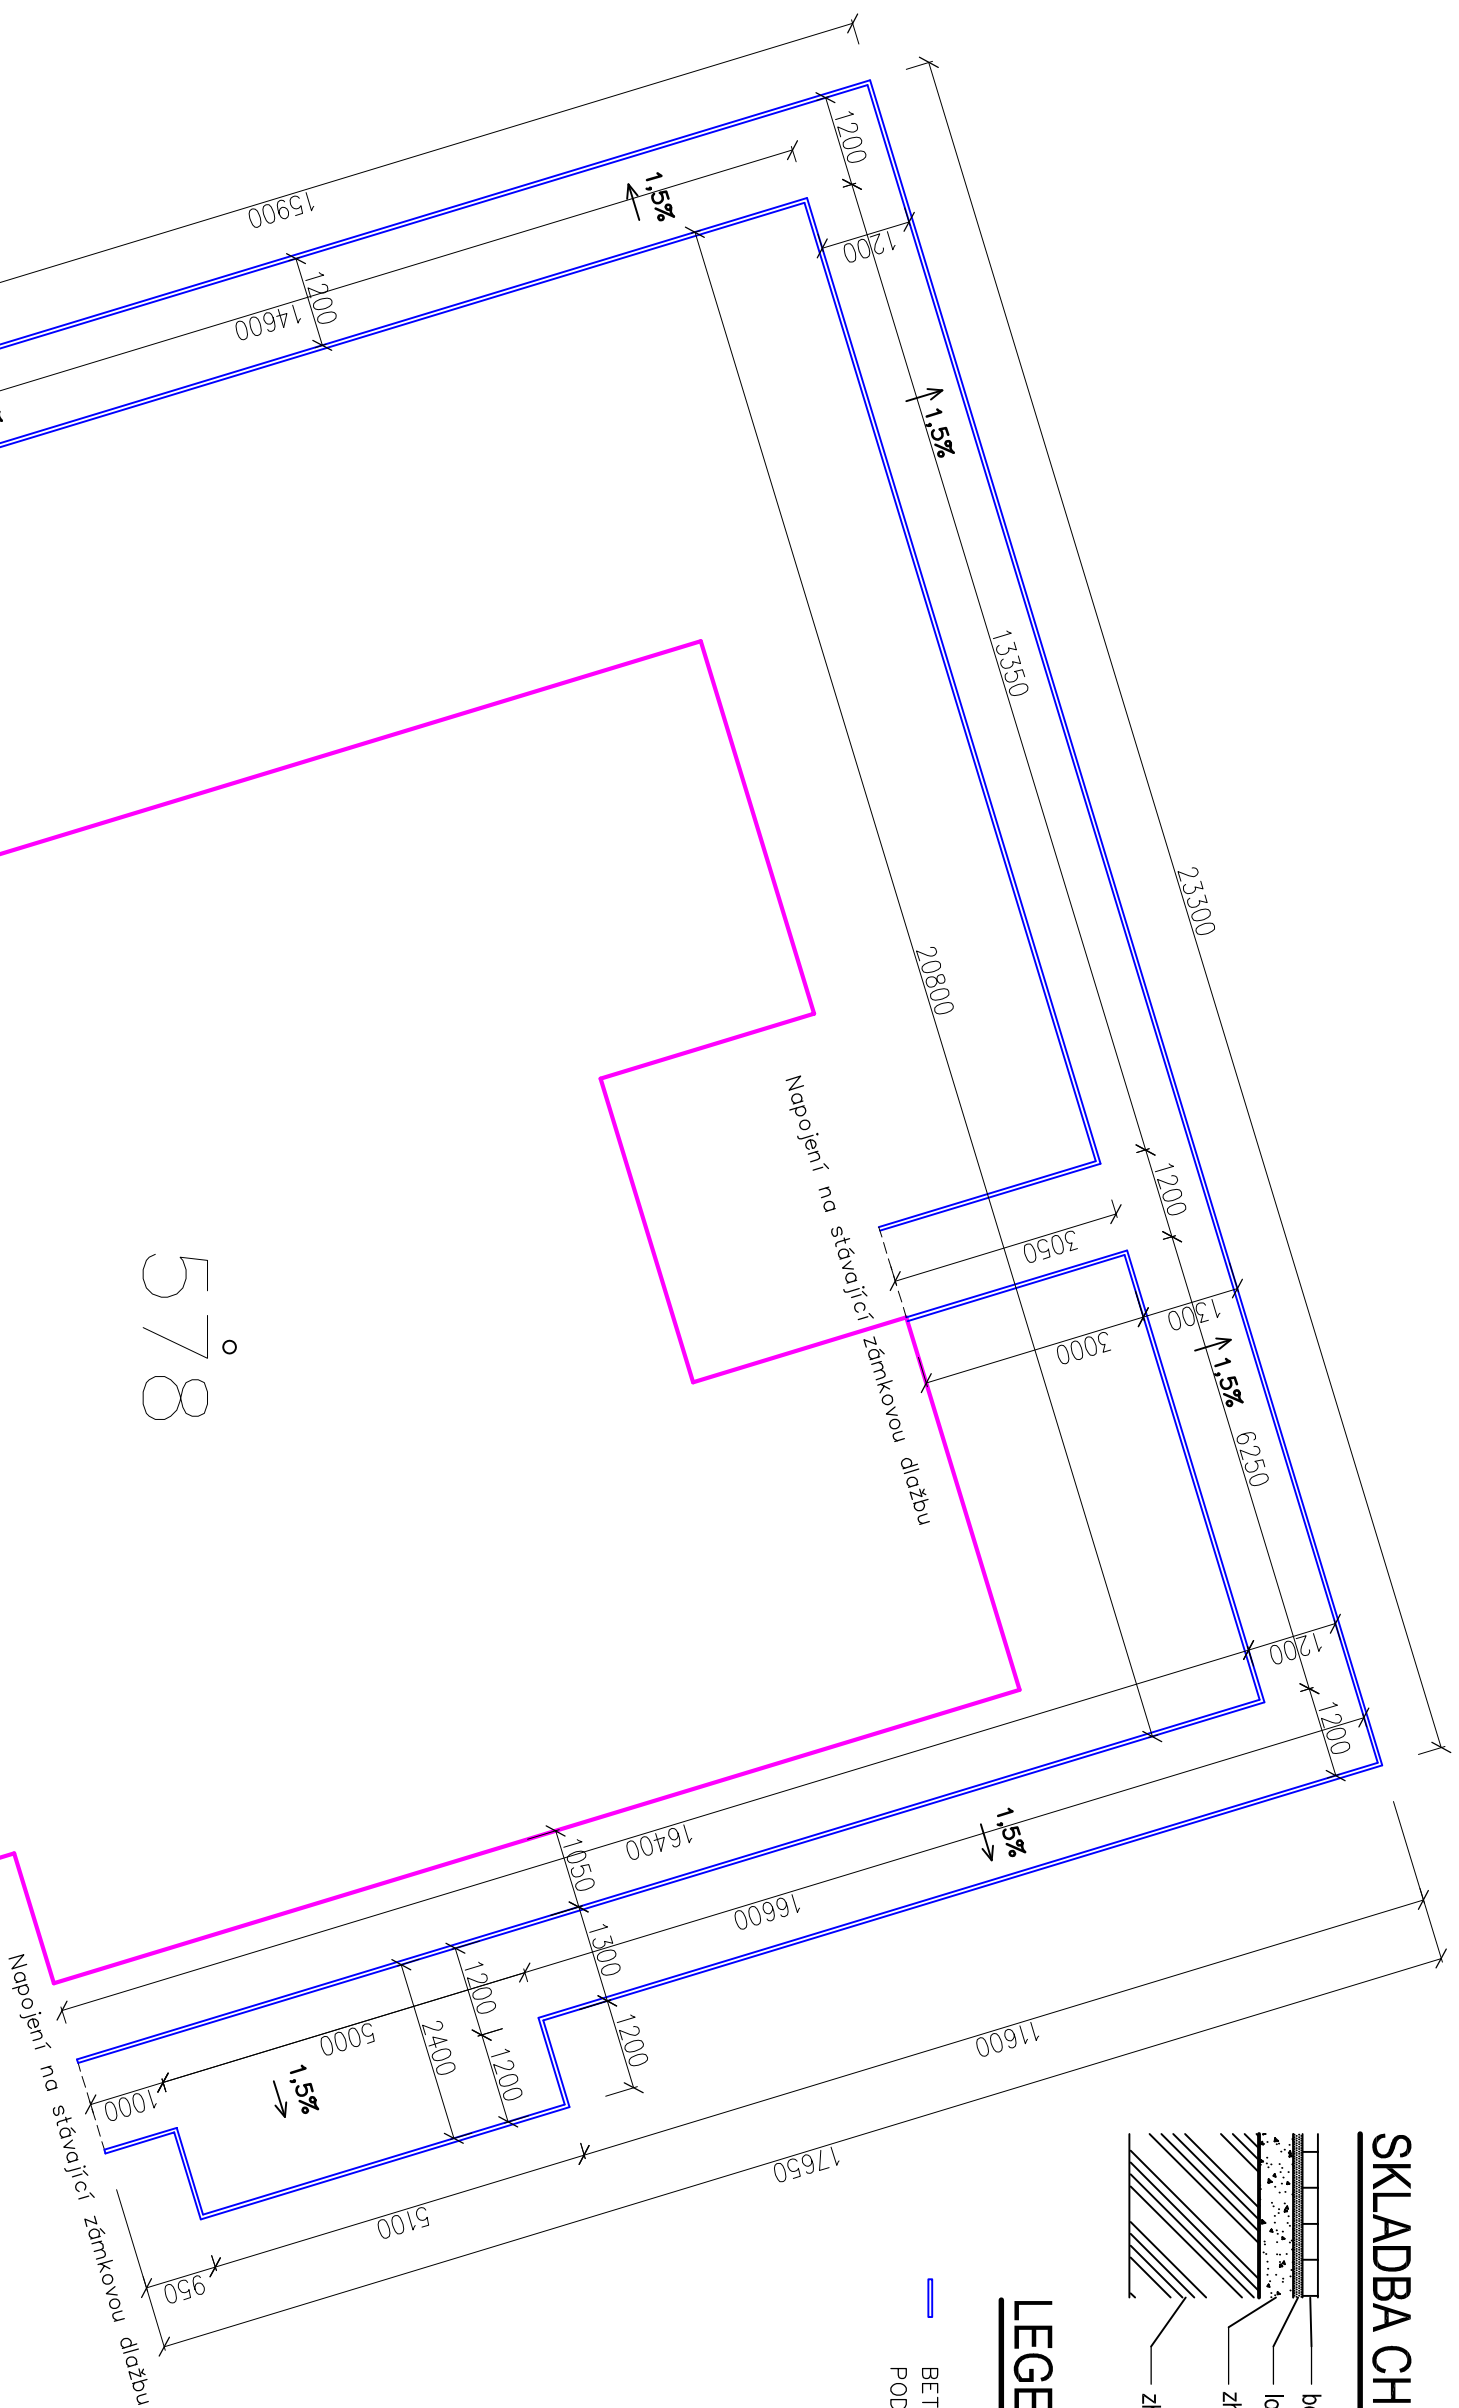

ZODPOVEDNÝ PROJEKTANT	VYPRACOVAL	KRESLIL	FORMÁT:	2A4
Ing. Jan Svoboda	Ing. Jan Svoboda	Ing. Jan Svoboda	DATUM:	12/2025
			STUPEŇ:	DPS
			Č. ZAKÁZKY:	JS0226
INVESTOR: DSS Slatiňany, Kľaštejn 795, 538 21 Slatiňany, IČO: 15053814				
AKCE:				
Domov sociálnich služieb Slatiňany Zpevnené plochy u objektu Zaječice č.p. 379				
MÍSTO: Domov sociálnich služieb Slatiňany, Zaječice 379, 538 35 Zaječice				
VÝKRES:	MĚŘÍTKO:	Č. VÝKRESU:	Č. KOPIE:	
Zpevnené plochy - kóty	1 : 100	C 3		