


Vzorový příčný řez - chodník

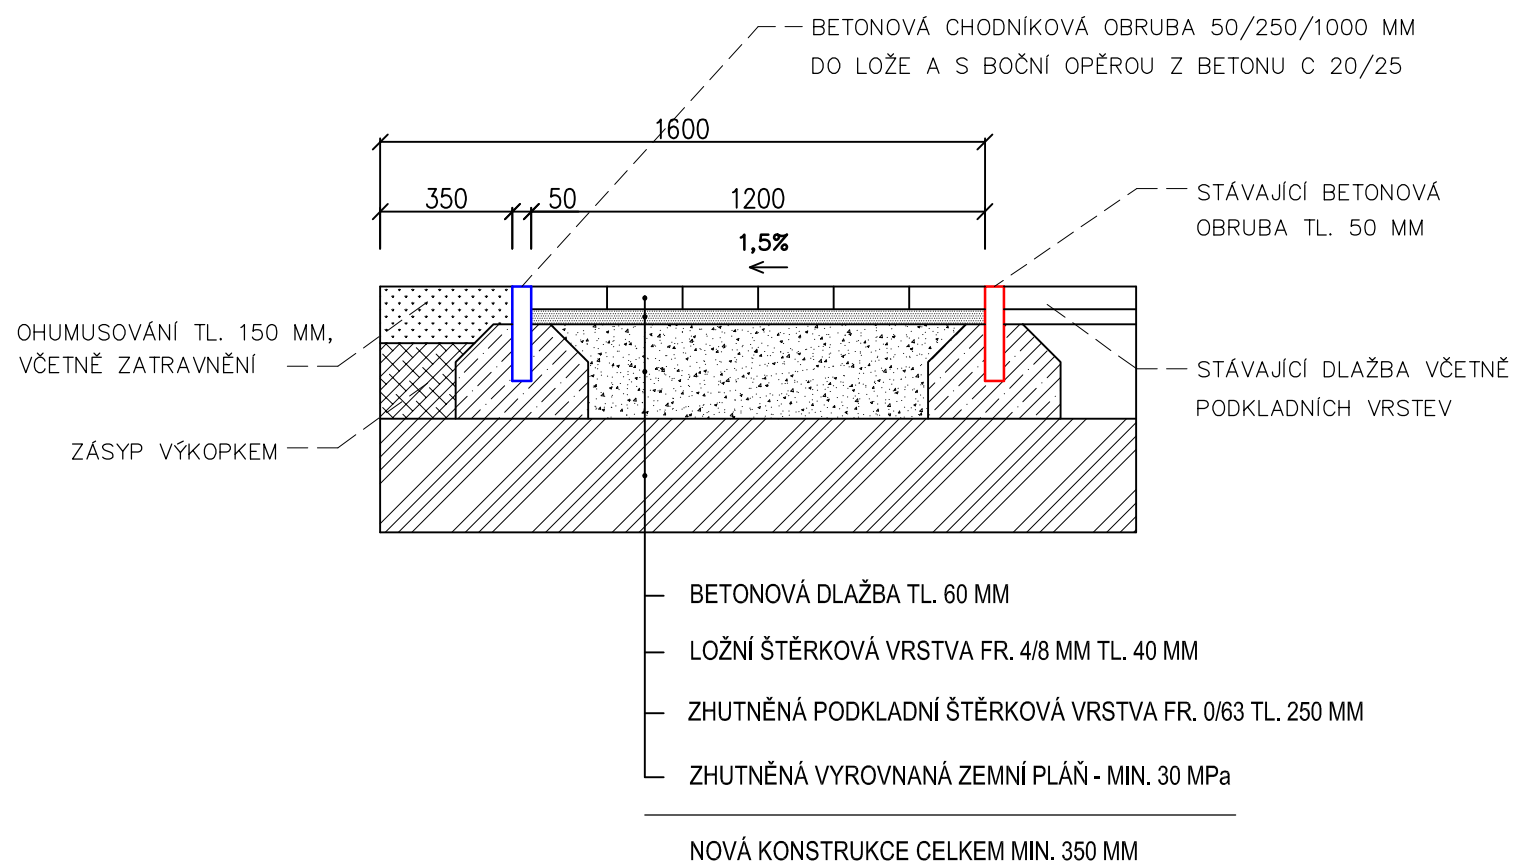

ZODPOVĚDNÝ PROJEKTANT	VYPRACOVAL	KRESLIL	FORMÁT:	1A4
Ing. Jan Svoboda	Ing. Jan Svoboda	Ing. Jan Svoboda	DATUM:	12/2025
			STUPEŇ:	DPS
			Č. ZAKÁZKY:	JS0227
INVESTOR: DSS Slatiňany, Klášterní 795, 538 21 Slatiňany, IČO: 15053814				
AKCE: Domov sociálních služeb Slatiňany Zpevněné plochy u objektu Presy č.p. 1115				
MÍSTO: Domov sociálních služeb Slatiňany, Presy 1115, 537 01 Chrudim 1				
VÝKRES:	MĚŘÍTKO:	Č. VÝKRESU:	Č. KOPIE:	
Vzorový příčný řez - chodník	1 : 20	D 1		