


Vzorový příčný řez - chodník

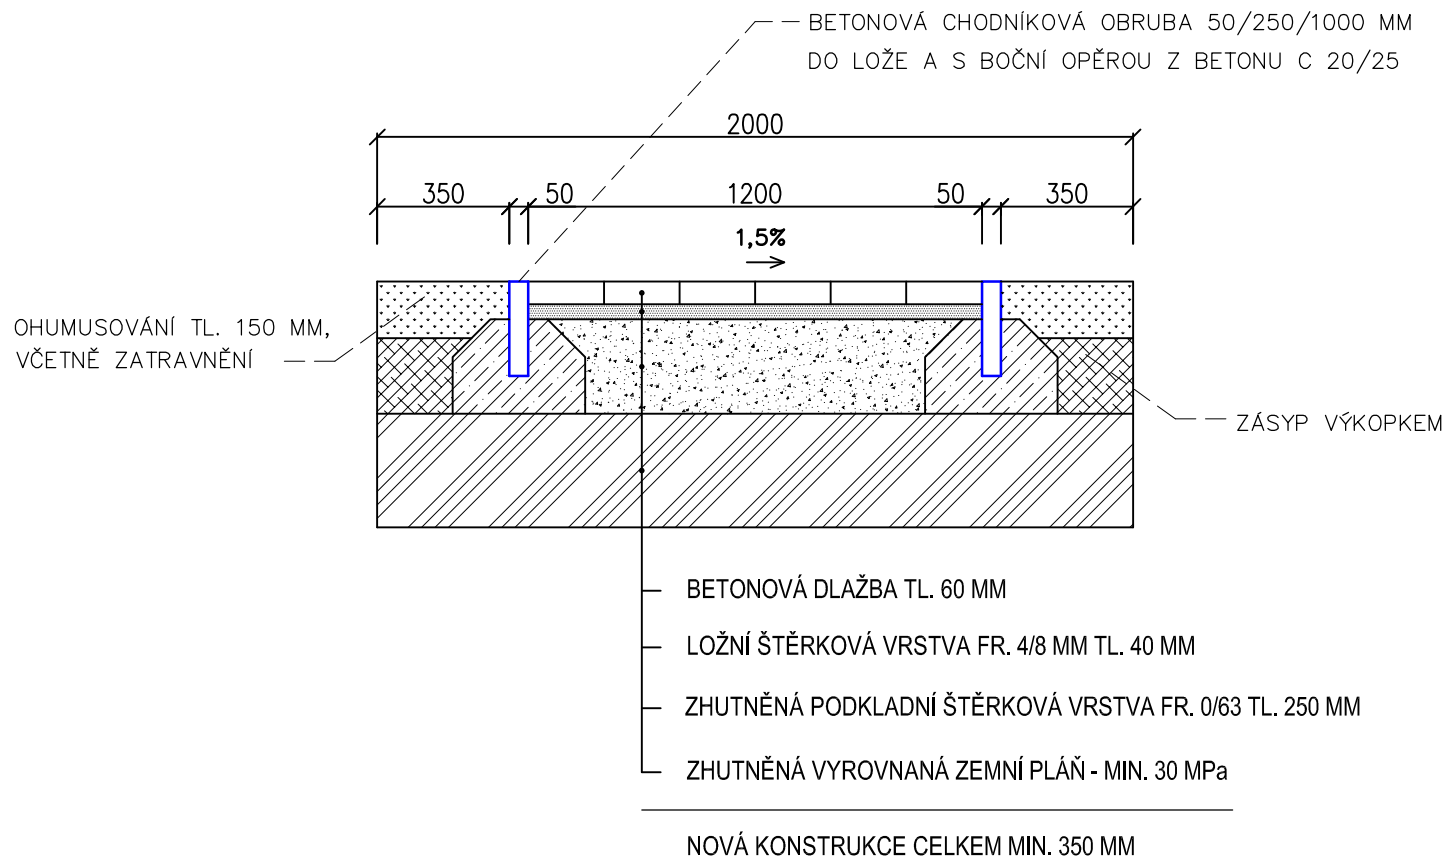

ZODPOVĚDNÝ PROJEKTANT	VYPRACOVAL	KRESLIL	FORMÁT:	2A4
Ing. Jan Svoboda	Ing. Jan Svoboda	Ing. Jan Svoboda	DATUM:	12/2025
			STUPEŇ:	DPS
			Č. ZAKÁZKY:	JS0226
INVESTOR: DSS Slatiňany, Klášterní 795, 538 21 Slatiňany, IČO: 15053814				
AKCE: Domov sociálních služeb Slatiňany Zpevněné plochy u objektu Zaječice č.p. 379				
MÍSTO: Domov sociálních služeb Slatiňany, Zaječice 379, 538 35 Zaječice				
VÝKRES:	MĚŘÍTKO:	Č. VÝKRESU:	Č. KOPIE:	
Vzorový příčný řez - chodník	1 : 20	D 1		