

Jako vlastník sousedního pozemku parc. č. st. 165 v k. ú. Slatiňany souhlasím s umístěním a provedením stavebního záměru dle situačního výkresu

Mgr. Marie Kovářová, nar. 23. 4. 1994, trvale bytem Stará Říše č. p. 179, 588 67 Stará Říše

Dne 18.10.2024

podpis

Kovářová

Mgr. Veronika Kovářová, nar. 15. 8. 1986, trvale bytem Bohuslavice č. p. 51, 588 56 Bohuslavice

Dne 24.10.2024

podpis


Kovářová


Jiří Kovář, nar. 11. 7. 1961, Bohuslavice č. p. 51, 588 56 Bohuslavice

Dne 24.10.2024

podpis

Kovář

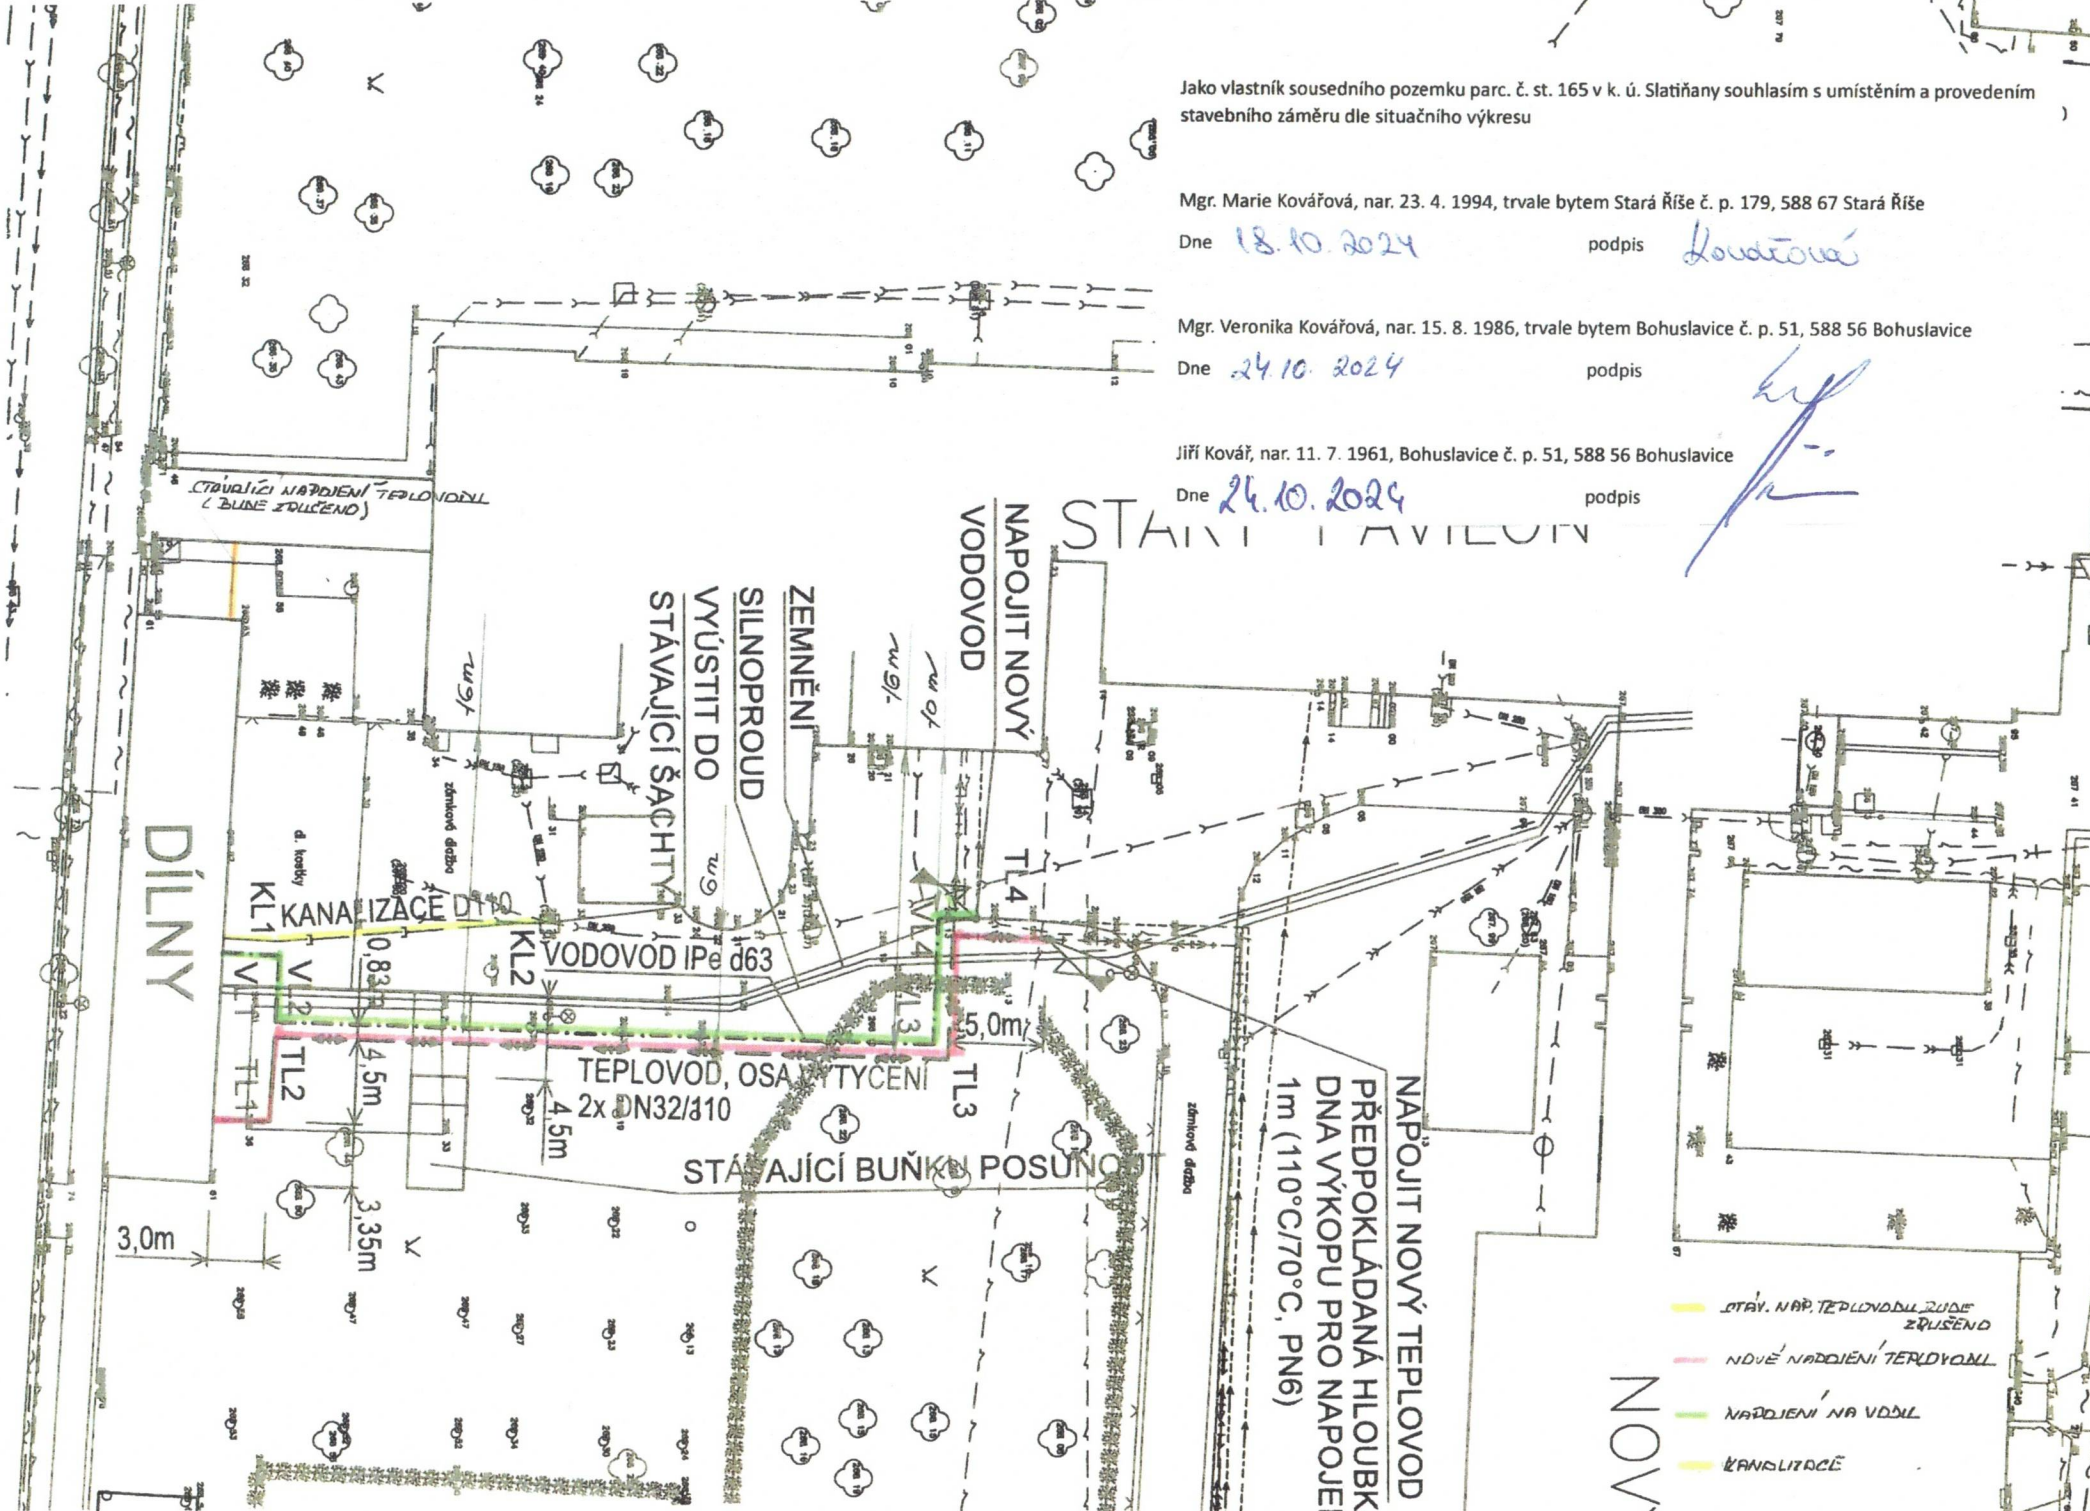

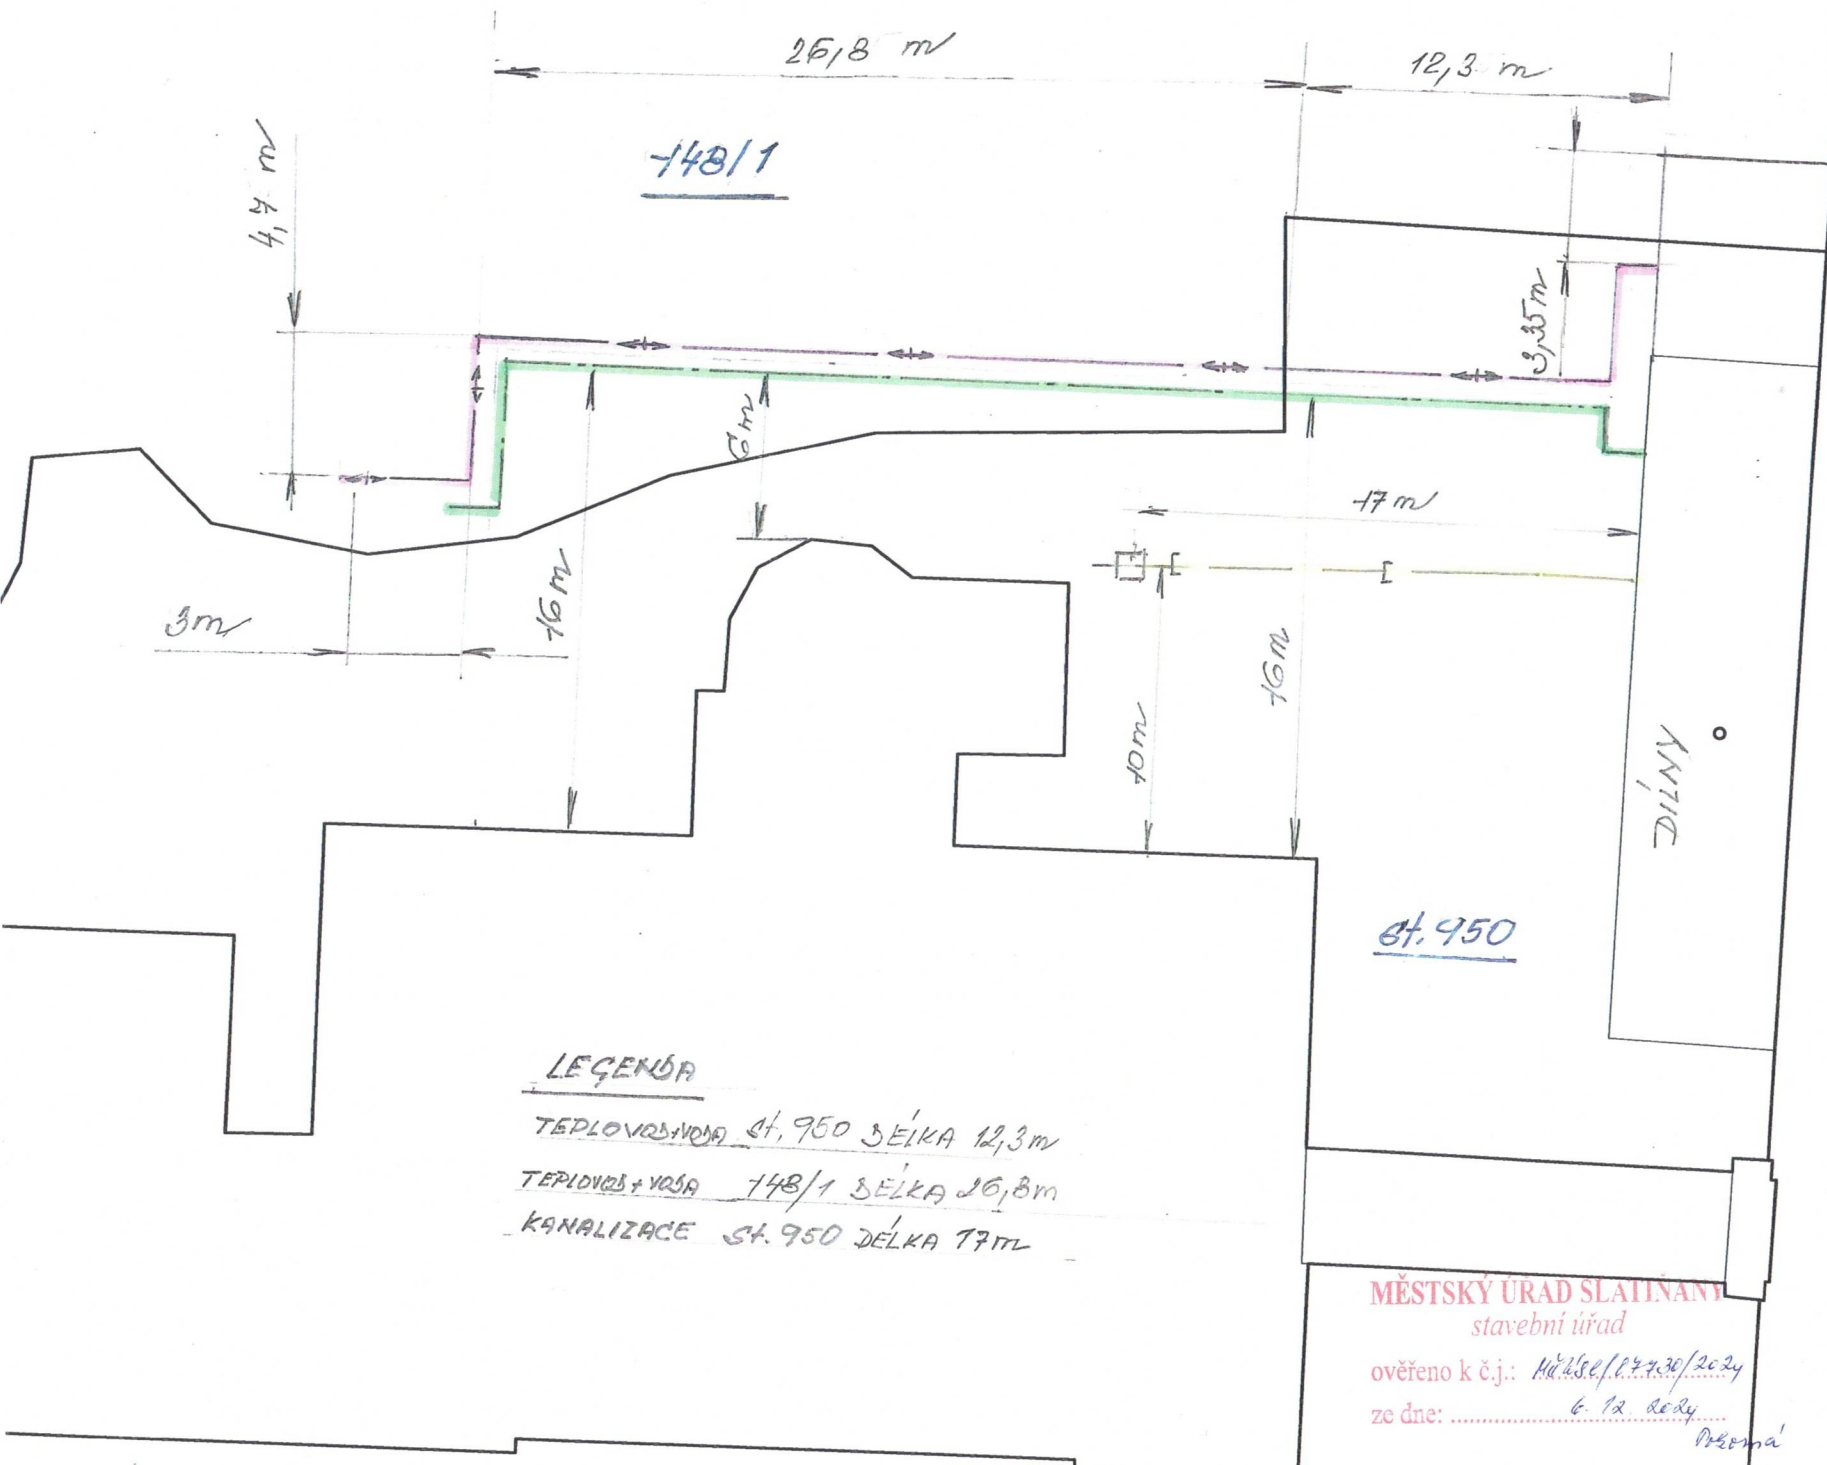

LEGENDA

- TEPLOVODNÁ ST. 950 DĚLKA 12,3m
- TEPLOVODNÁ 148/1 DĚLKA 26,8m
- KANALIZACE ST. 950 DĚLKA 17m

MĚSTSKÝ URAD SLATINANY  
stavební úřad  
ověřeno k č.j.: MěÚSl. 04430/2024  
ze dne: 6. 12. 2024  
Město