


DÍLNY – PŮDORYS

1 : 100

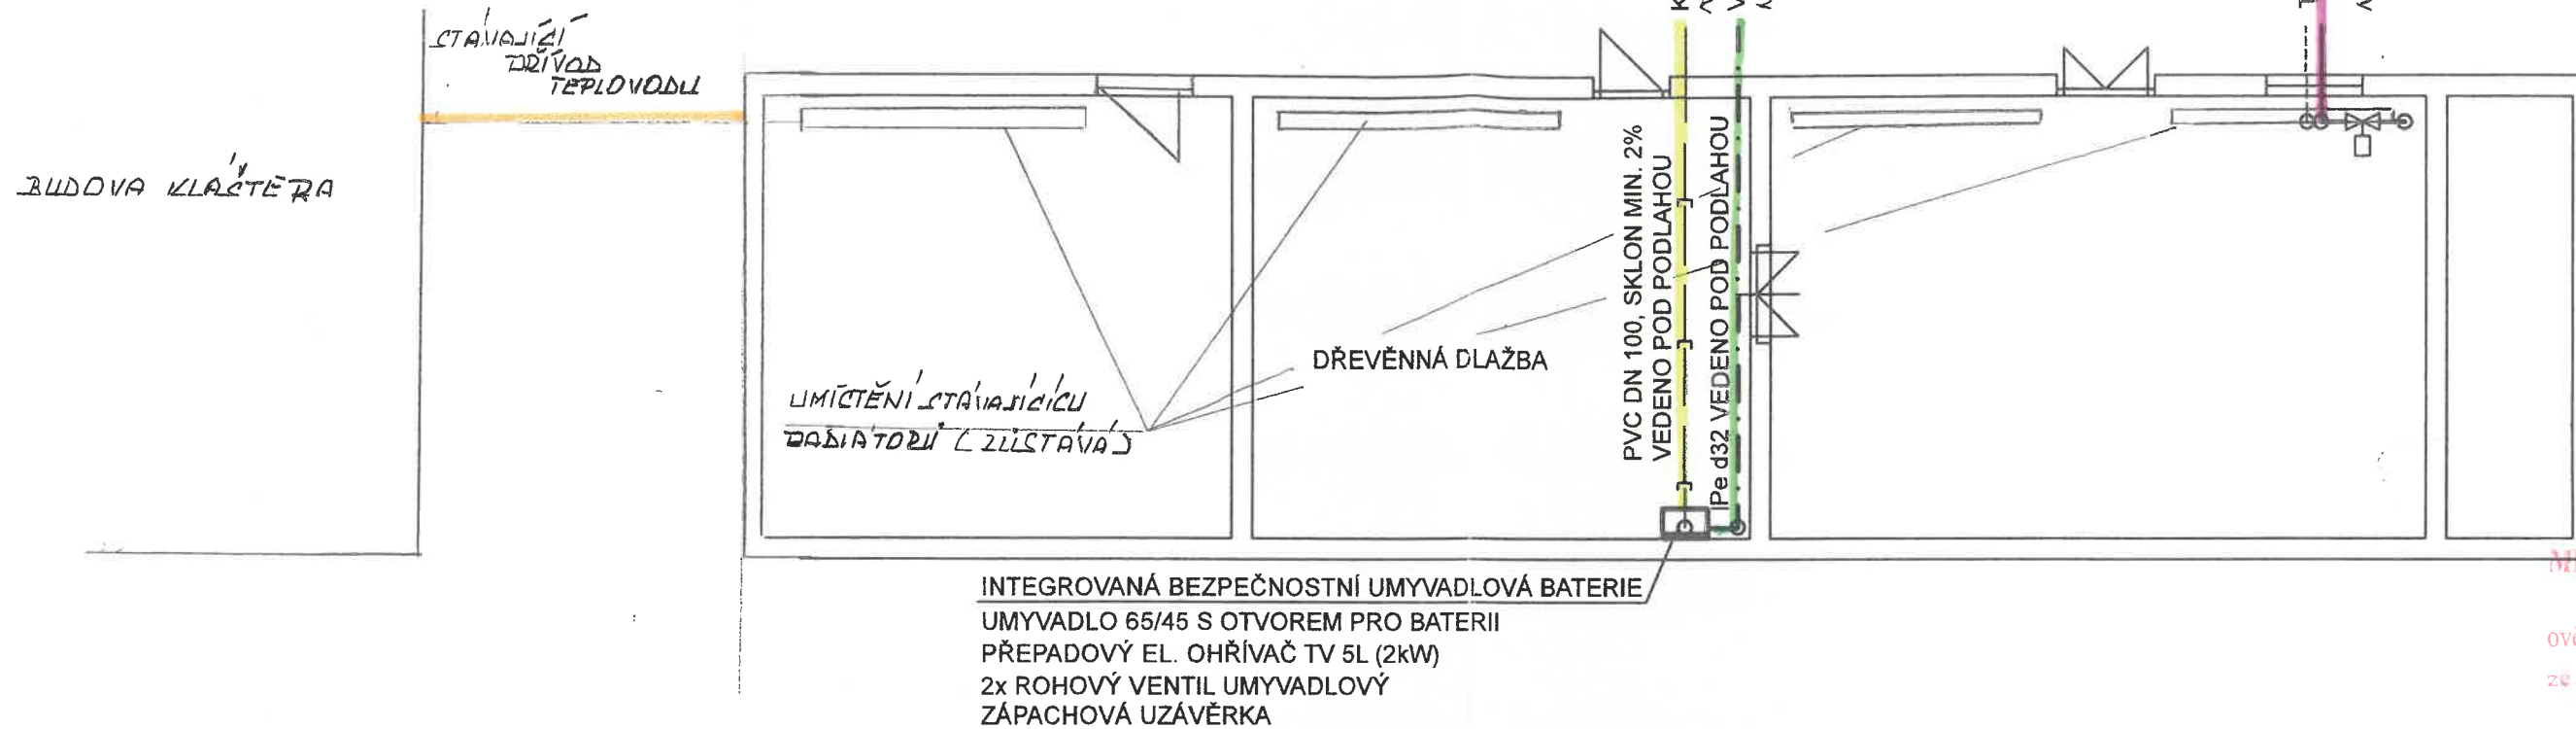


MĚSTSKÝ ÚŘAD SLATIŇANY
stavební úřad

ověřeno k č.j.: MÚK/04730/2024

ze dne: 6. 12. 2024


SCHÉMATICKÉ NAPOJENÍ TEPLOVODU

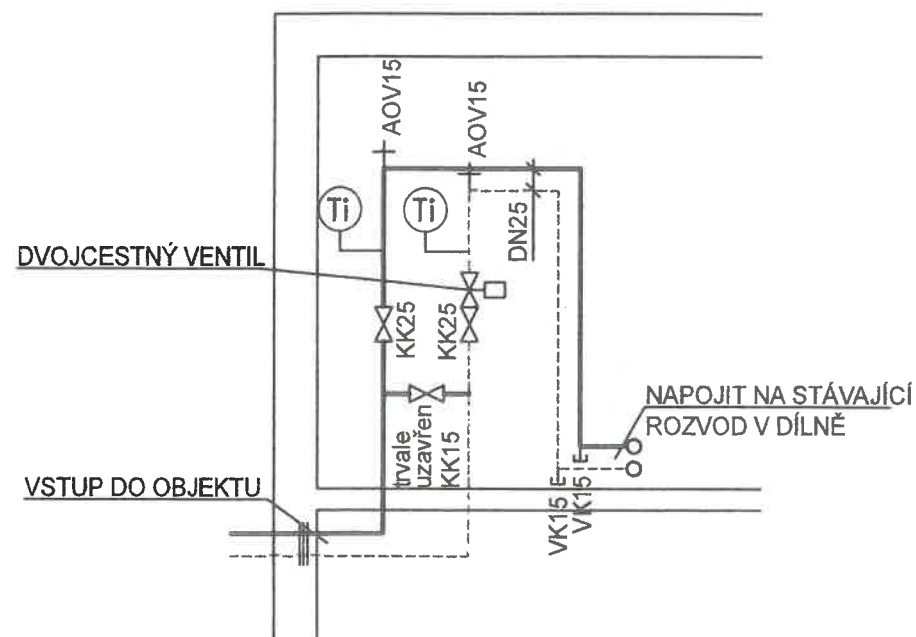

SCHÉMATICKÉ NAPOJENÍ KANALIZACE



SCHÉMATICKÉ NAPOJENÍ VODA

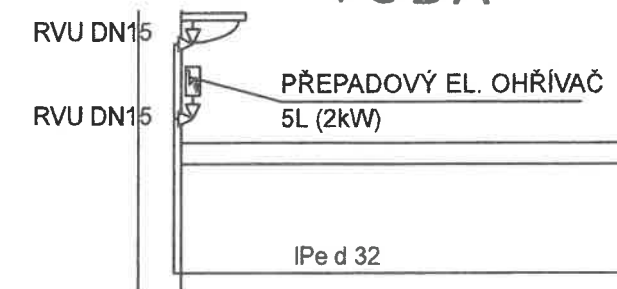

PROJEKTANT	VYPRACOVAL	KONTROLOVAL	PK Interklima s.r.o.		
Ing. Karel Puháný	Ing. Karel Puháný	Ing. Karel Puháný	Dražkovice 108, 533 33 Pardubice kancelář: Miláňanova 827, 530 02 Pardubice tel.: 603 945 858 e-mail: pk_interklima@centrum.cz		
INVESTOR: DSS Slatiňany, Klášterní 795, 538 21 Slatiňany			FORMÁT	2x A4	Č. KOPIE
MÍSTO STAVBY: DSS Slatiňany, Klášterní 795, 538 21 Slatiňany			DATUM	11.2023	
NAPOJENÍ DÍLEN ÚDRŽBY NA TEPLOVOD PITNOU VODU A KANALIZACI			ÚČEL	DPS	
			MĚŘITKO	1 : 100	
			Č.ZAKÁZKY	-	
DÍLNY			ZMĚNA		ČÍSLO VÝKRESU 03
			ČÁST PD		

LEGENDA ARMATUR :

-  KK KULOVÝ KOHOUT
-  ZK ZPĚTNÁ KLAPKA
-  FZ FILTR ZÁVITOVÝ
-  PV POJISTNÝ VENTIL
-  VK VYPOUŠTĚCÍ KOHOUT
-  AOV AUTOMAT. ODVZD. VENTIL
-  TEPLOMĚR PŘÍMÝ 0 - 120 C°, D 60

MĚSTSKÝ ÚŘAD SLATIŇANY
stavební úřad

ověřeno k č.j.: *hř 2456/04430/2024*

ze dne: *6. 12. 2024*
Plasma

PROJEKTANT	VYPRACOVAL	KONTROLOVAL	 PK Interklíma s.r.o. Dražkovice 106, 533 33 Pardubice kancelář: Milýmova 627, 530 02 Pardubice tel. : 803 945 858 e-mail: pk_interklima@centrum.cz		
Ing. Karel Puháný	Ing. Karel Puháný	Ing. Karel Puháný			
INVESTOR: DSS Slatiňany, Klášterní 795, 538 21 Slatiňany			FORMÁT	2x A4	Č. KOPIE
MÍSTO STAVBY: DSS Slatiňany, Klášterní 795, 538 21 Slatiňany			DATUM	11.2023	
NAPOJENÍ DÍLEN ÚDRŽBY NA TEPLOVOD PITNOU VODU A KANALIZACI			ÚČEL	DPS	
			MĚŘÍTKO	1 : 100	
			Č.ZAKÁZKY	-	
			ZMĚNA		
DÍLNY			ČÁST PD		ČÍSLO VÝKRESU 03 A