


Příklady značení a provedení polštářování:

ŘEZ B-B'

Médiová trubka-ocel
Izolace-PUR pěna
Plášťová trubka-PEHD
1.vrstva dilatačních polštářů
Vnitřní strana ohybu

Polštářování se provádí shodně na přívodu i vratu.
2/80- číslo před lomítkem udává délku polštářování v m
- číslo za lomítkem udává tloušťku polštářování v mm


pokud je uveden pouze jeden řádek
je polštářování vnější i vnitřní
strany ohybu shodné -2/40

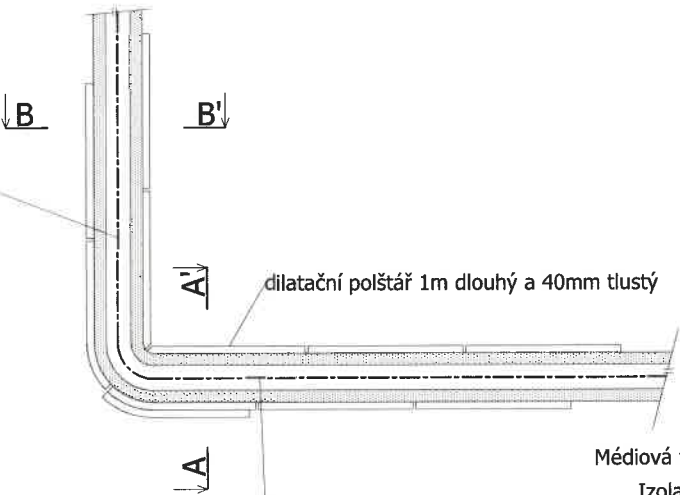


ŘEZ A-A'

Vnitřní strana ohybu
1.vrstva dilatačních polštářů
2.vrstva dilatačních polštářů
Plášťová trubka-PEHD
Izolace-PUR pěna
Médiová trubka-ocel


1/80,2/40- první řádek značí polštářování vnější strany ohybu
3/40- druhý řádek značí polštářování vnitřní strany ohybu

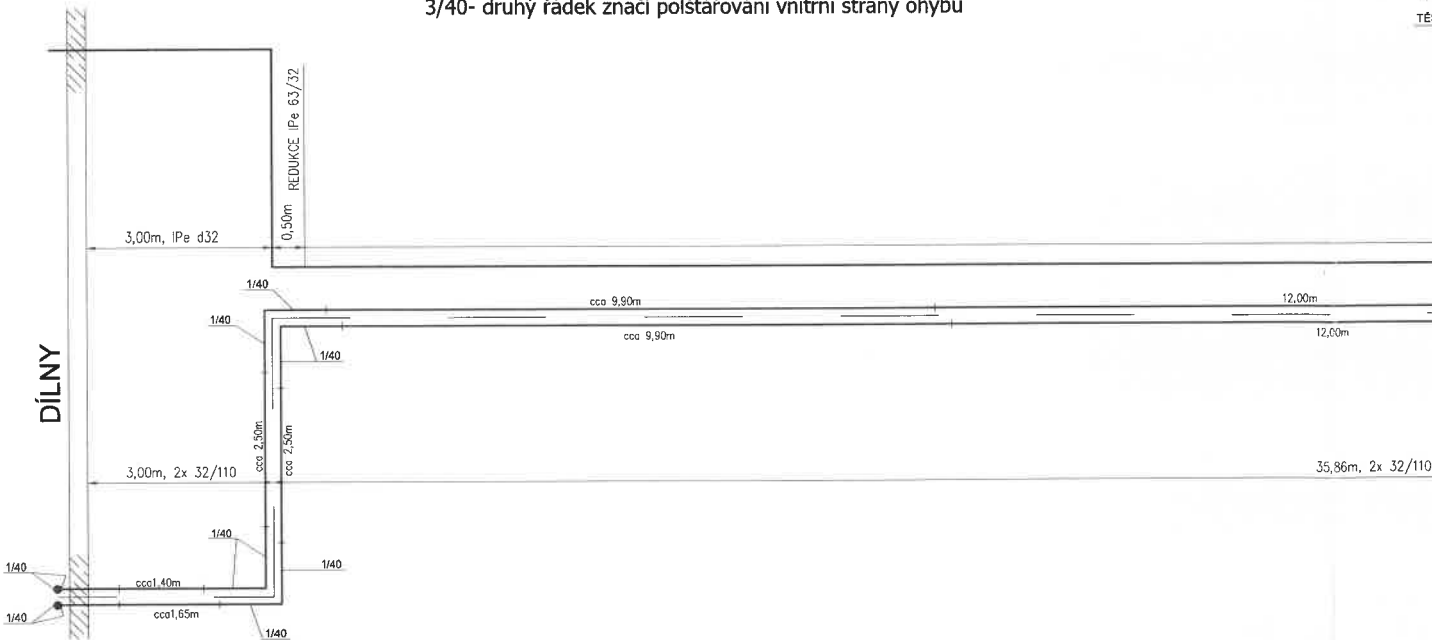

ULOŽENÍ POTRUBÍ VE VÝKOPU

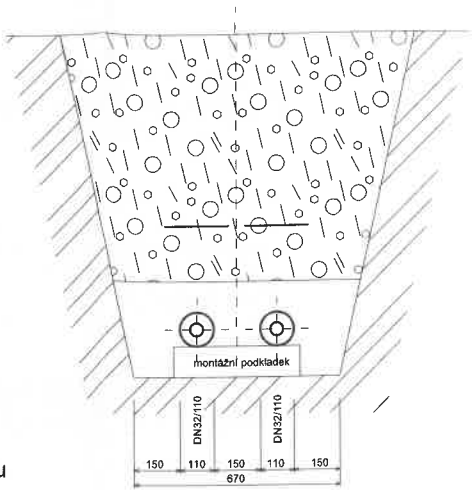

ULOŽENÍ POTRUBÍ VE VÝKOPU

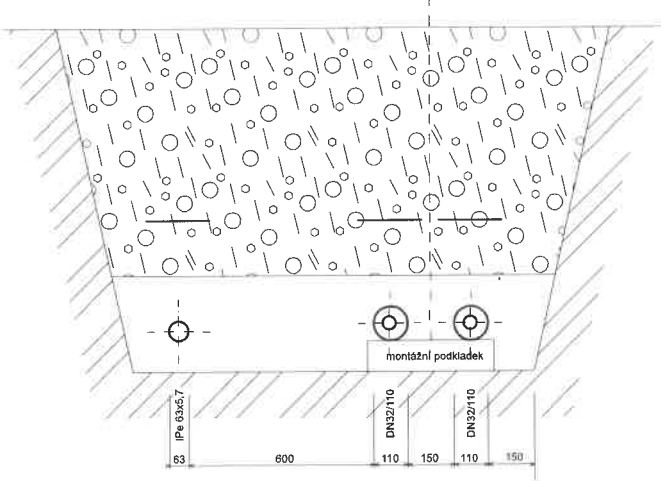


Technické parametry:

Maximální provozní teplota : 110°C
Jmenovitý tlak : 6 bar
Krytí : 0,8 m

Bez teplotního předpětí.
Krytí dle podélného profilu.

VSTUP DO DÍLEN

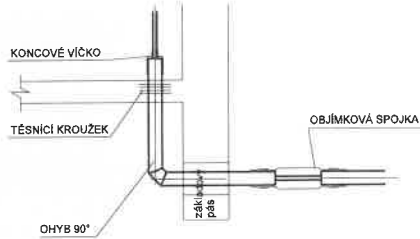

PROJEKTANT	VYPRACOVAL	KONTROLOVAL	PK Spolupráce s.r.l.
Ing. Karel Puhany	Ing. Karel Puhany	Ing. Karel Puhany	Ing. Karel Puhany
INVESTOR:	DSS Slavičany, Klášterní 795, 538 21 Slavičany	FORMAT	2x A4
MÍSTO STAVBY:	DSS Slavičany, Klášterní 795, 538 21 Slavičany	DATUM	11.2023
NAPOJENÍ DÍLEN ÚDRŽBY NA TEPLOVOD		ÚČEL	DPS
PITNOU VODU A KANALIZACI		MĚŘITKO	NEMÁ
		Č. ZAKÁZKY	-
		ZMĚNA	-
		ČÁST PD	ČÍSLO VÝKRESU
			04

MĚSTSKÝ ÚŘAD SLATIŇANY
stavební úřad

ověřeno k č.j.: 16246/104750/2024

6.12.2024

Prkoma