



SKLADBA CHODNÍKU :

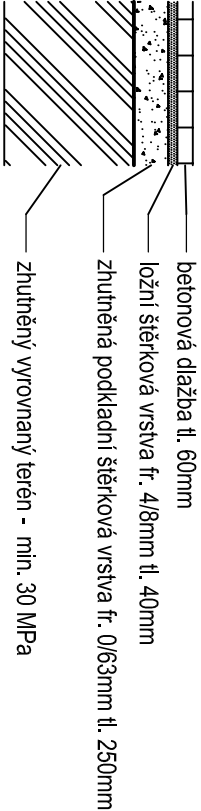

LEGENDA :

- BETONOVÁ CHODNÍKOVÁ OBRUBA 50/250/1000 – PODSÁDKA 0 MM
- STÁVAJÍCÍ BETONOVÁ CHODNÍKOVÁ OBRUBA 50 – PODSÁDKA 0 MM
- STÁVAJÍCÍ OPĚRNÁ ZIDKA ZE ZTRACENÉHO BEDNĚNÍ 300 MM
- BETONOVÁ DLAŽBA 200/100/60 MM, BARVA ŠEDÁ

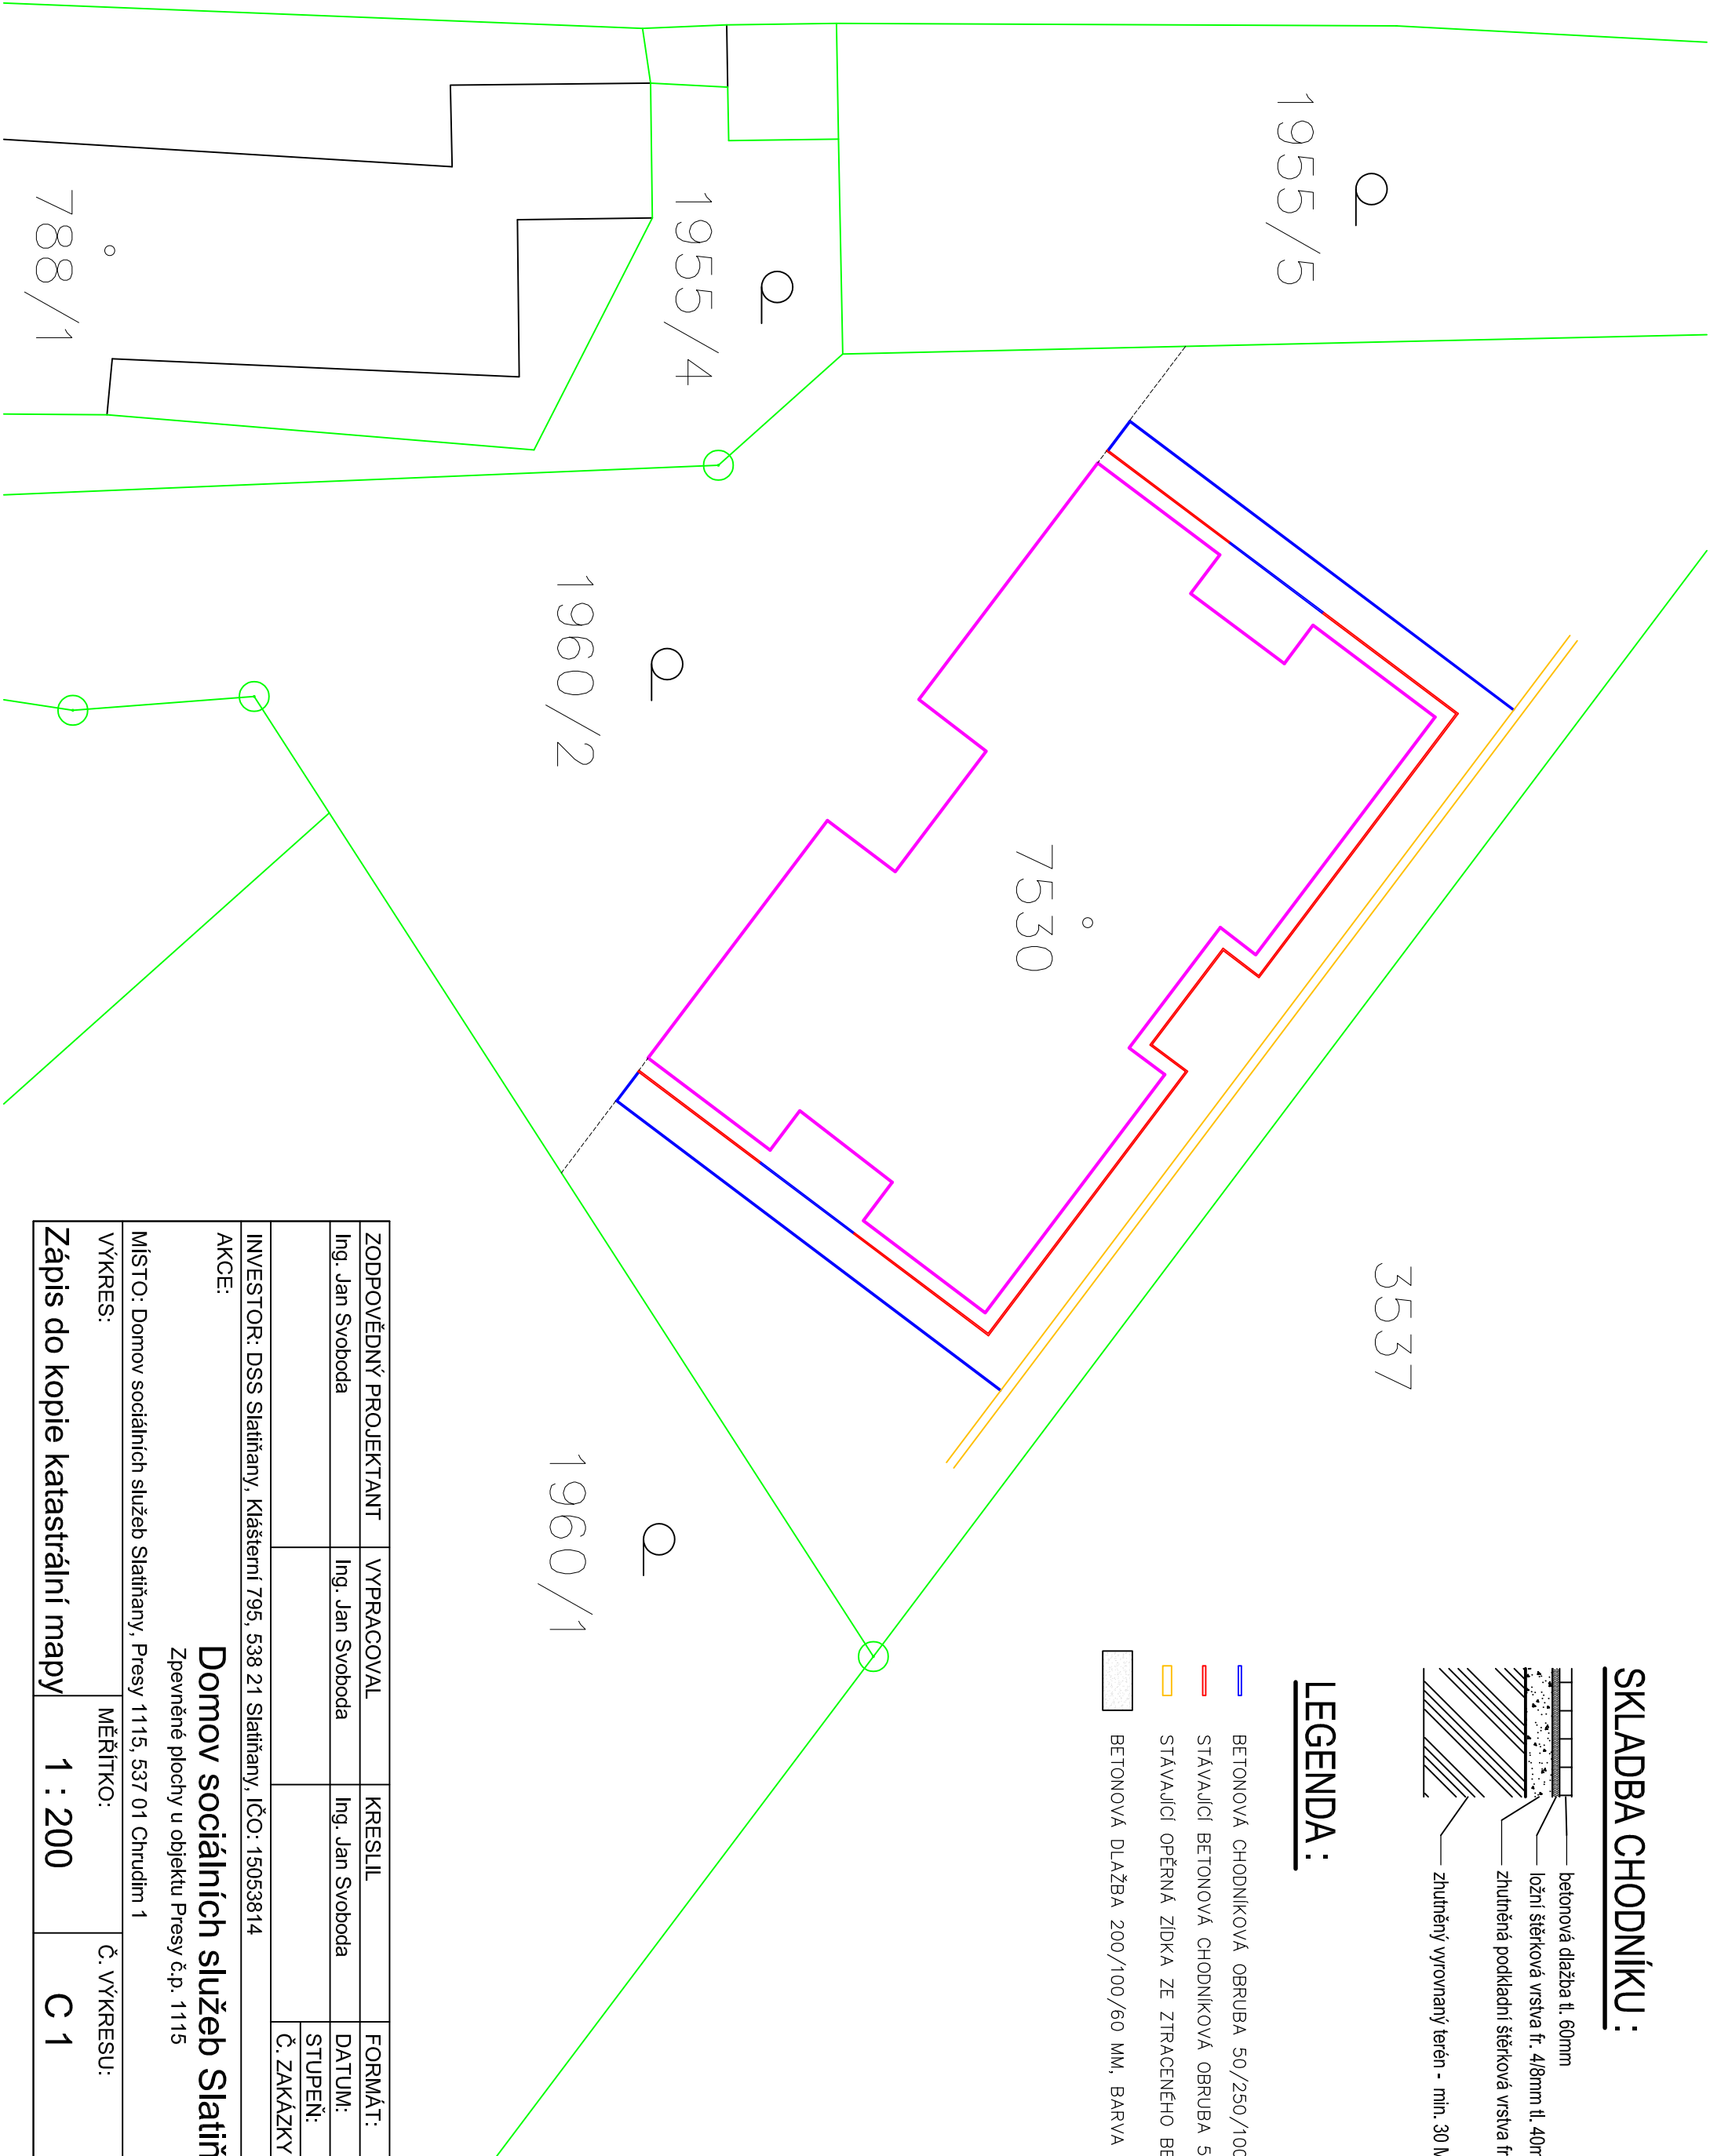

ZODPOVĚDNÝ PROJEKTANT	VYPRACOVAL	KRESLIL	FORMÁT:	2A4
Ing. Jan Svoboda	Ing. Jan Svoboda	Ing. Jan Svoboda	DATUM:	12/2025
			STUPEŇ:	DPS
			Č. ZAKÁZKY:	JS0227
INVESTOR: DSS Slatiňany, Klášterní 795, 538 21 Slatiňany, IČO: 15053814				
AKCE:				
MÍSTO: Domov sociálních služeb Slatiňany, Presy 1115, 537 01 Chrudim 1				
Zpevněné plochy u objektu Presy č.p. 1115				
VÝKRES:	MĚŘÍTKO:	Č. VÝKRESU:	Č. KOPIE:	
Zápis do kopie katastrální mapy	1 : 200	C 1		